


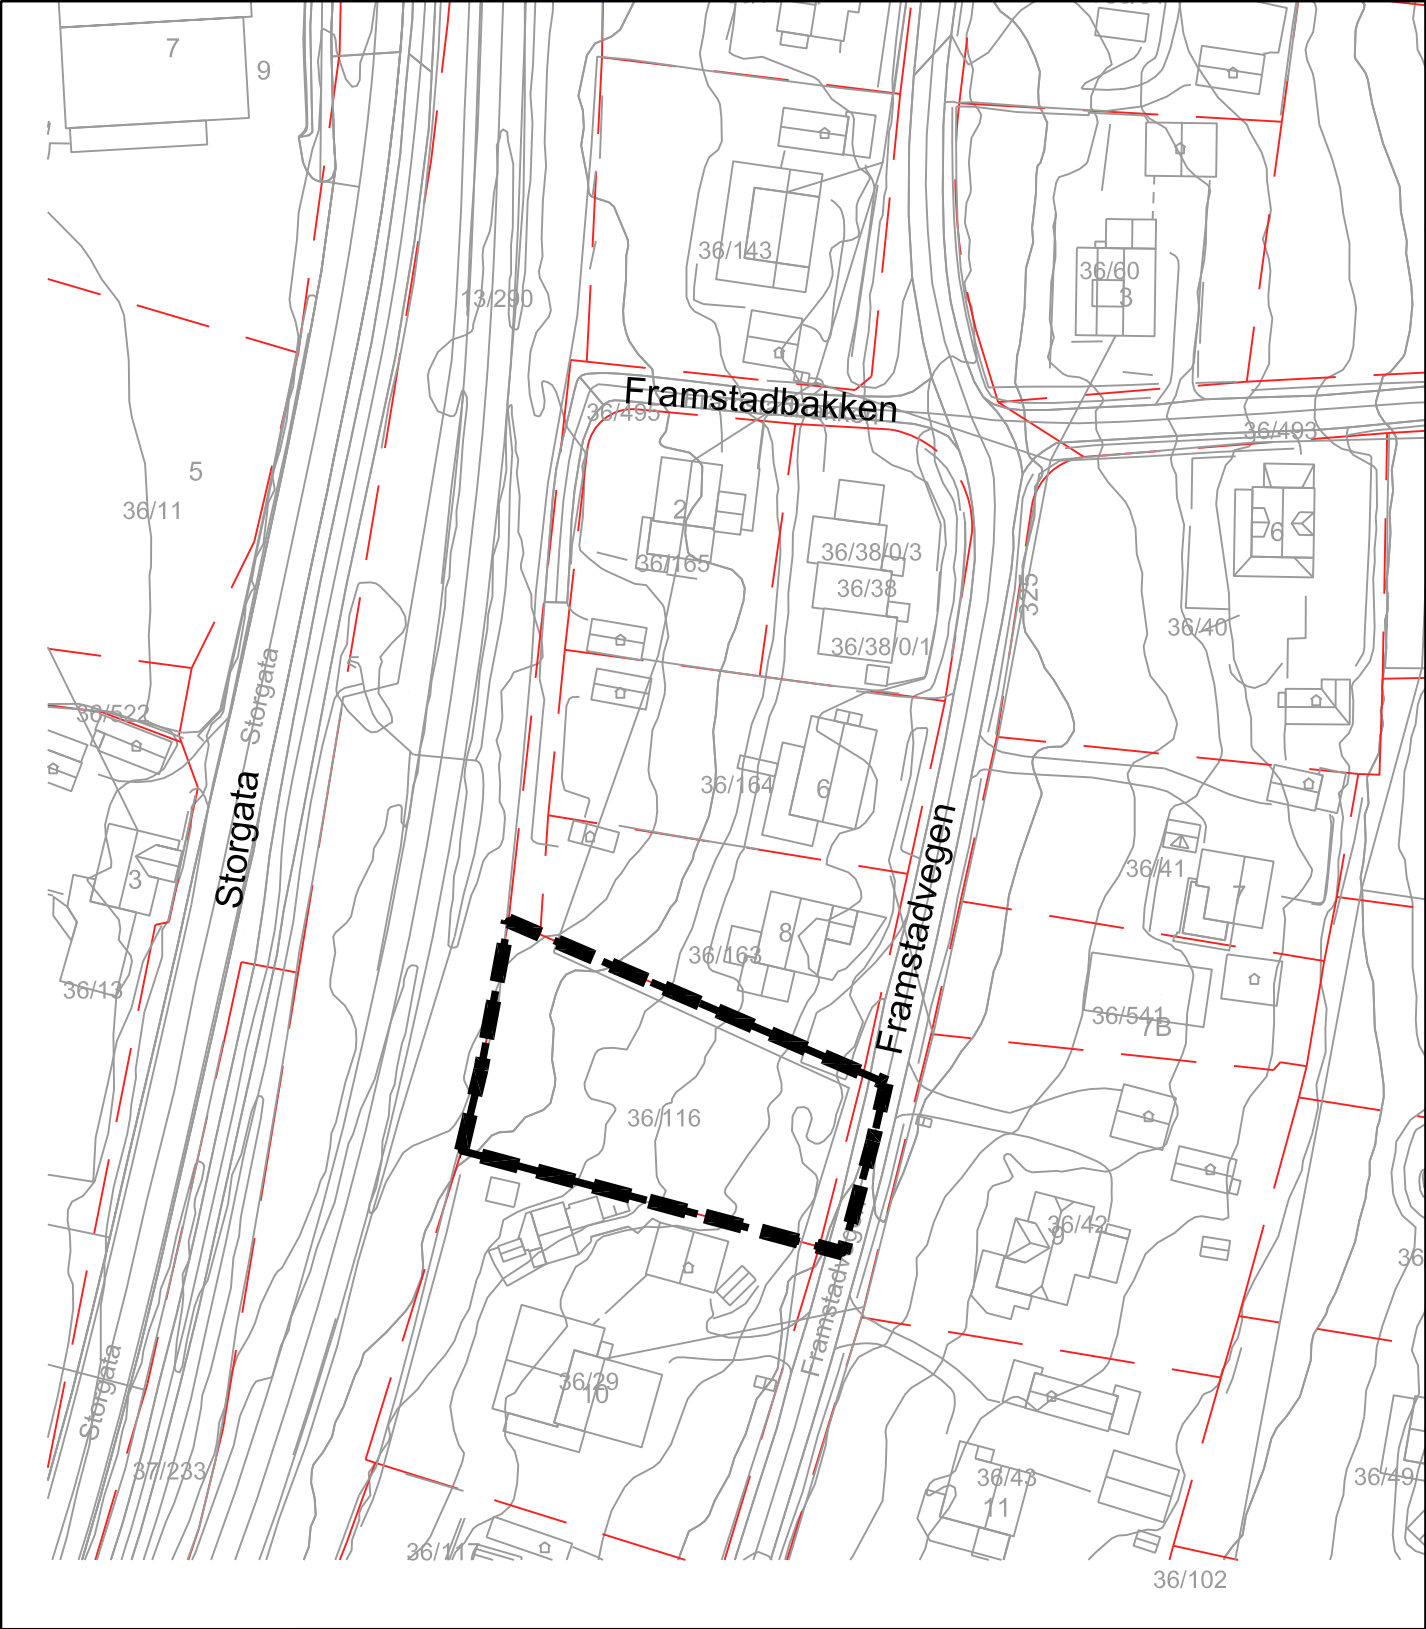

Rev.	Revisjonen gjelder	Utført	Kontr.	Dato
Meliora Prosjekt & Eiendom AS		Målestokk	Dato	05.10.2026
Detaljregulering Framstadbakken, PlanID 3443196		1:1000	Tegnet	OBR
			Kontr.	THR
		Arkstørrelse A4	Prosjektnr.	26045
Planavgrensning		Fase:	Prosjektstatus	
		Tegningsnr.	A100	
			Rev.	