


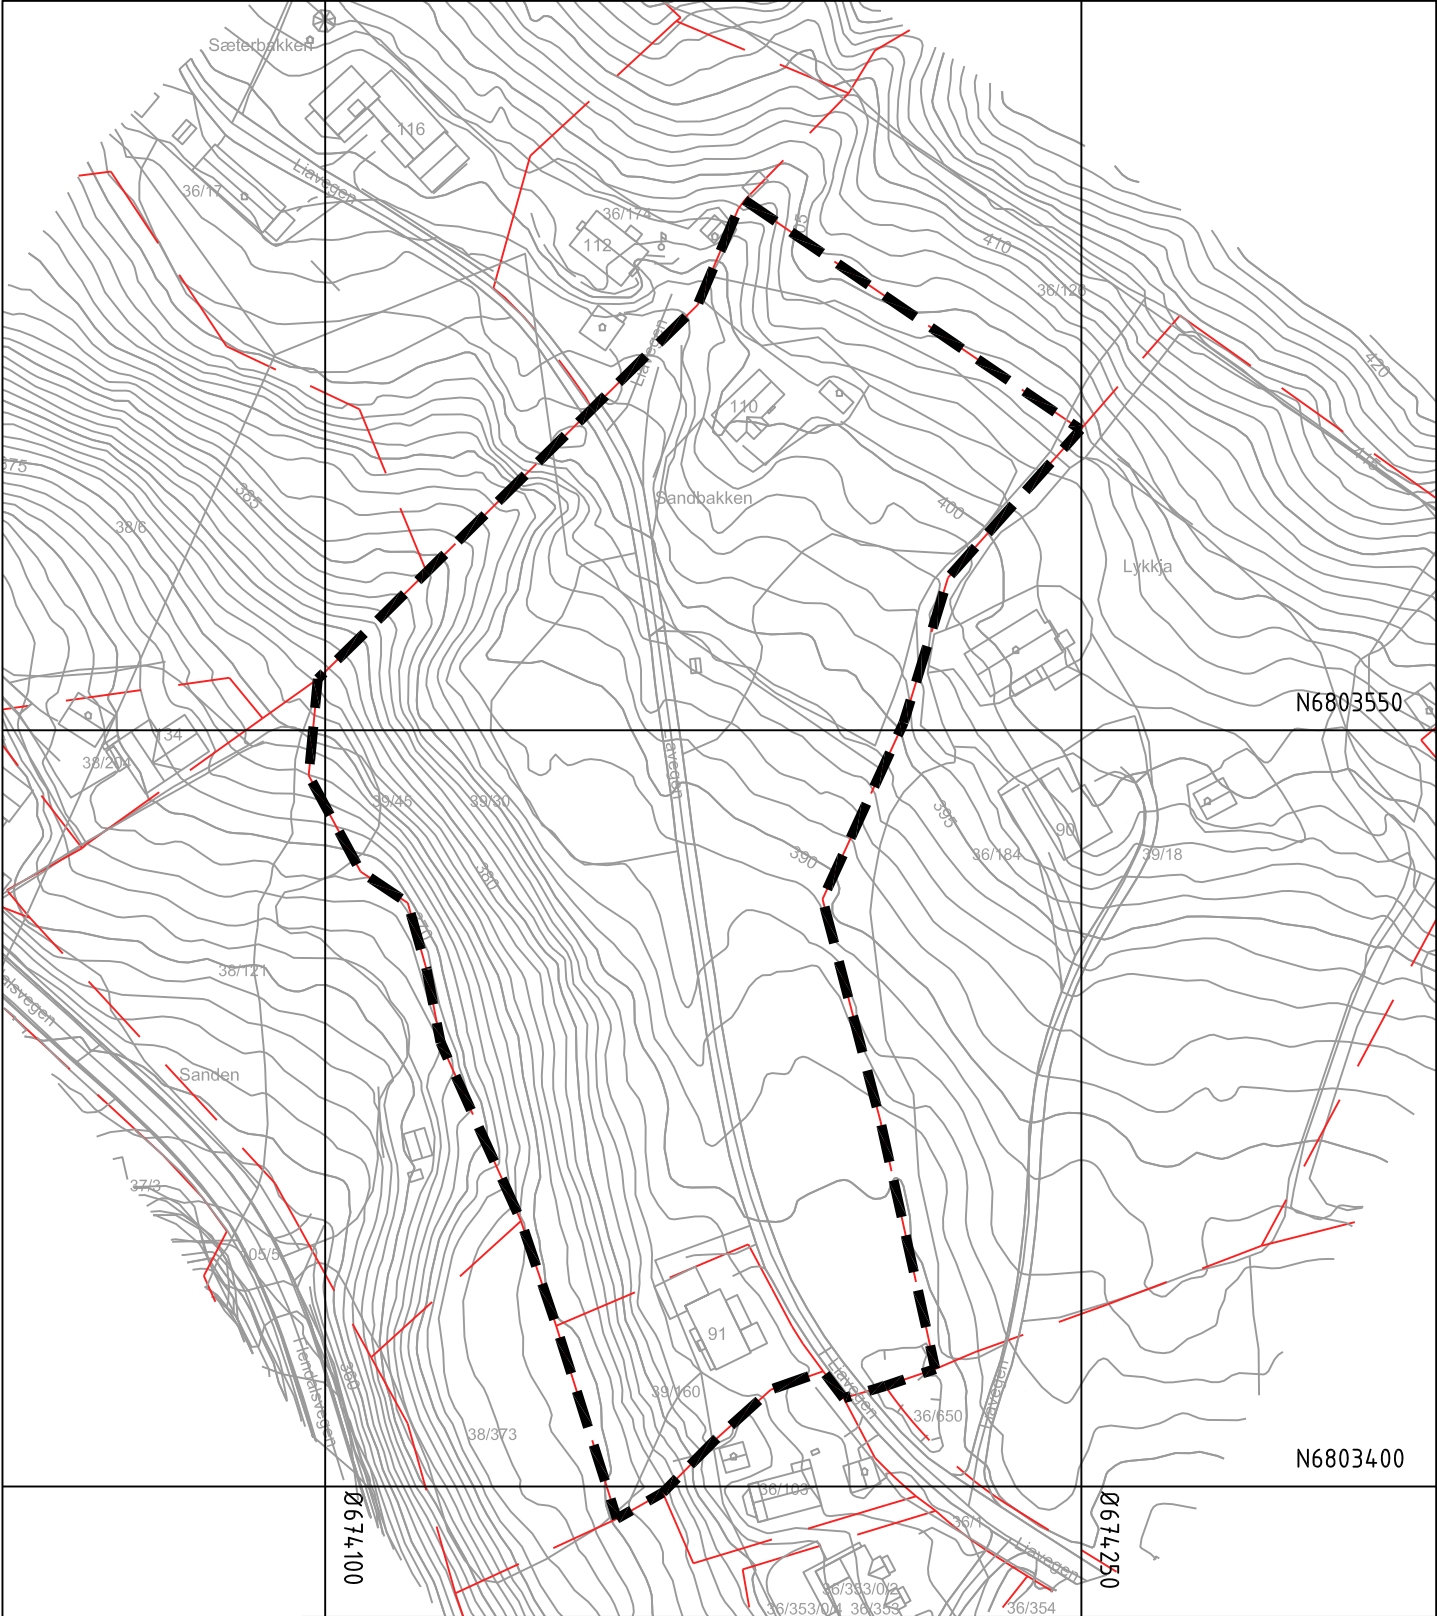

Rev.	Revisjonen gjelder	Utført	Kontr.	Dato
Johan Storsveen Sandbakken boligfelt, planID 20260200		Målestokk	Dato	07.09.2026
		1:1500	Tegnet	OBR
			Kontr.	EN
Plangrense		Arkstørrelse	Prosjektnr.	26062
		A4		
		Fase:		
		Tegningsnr.	Rev.	



lab 4 prosjektering as
Landskap, arkitektur, arealplan og byggeteknikk
firmapost@lab4p.no
Trysil, Størksvegen 2, 2420 TRYSIL Tlf. 62 45 06 85 / Elverum, Kirkevegen 74, 2409 ELVERUM Tlf. 95 74 98 44